

【標準仕様 断熱構造 3階建て】


都市ガスエコジョーズ(北ガス)

**ダブル断熱
基礎断熱**

【屋根】無落雪屋根(スノーダクト)
長尺カラー鉄板±0.35mm厚 蟻掛け葺き 【不燃材:NM-8697】
アスファルトルーフィング 22kg
構造用合板 12mm厚
F.P.板 25mm厚

【換気】第三種換気システム

【窓】ペアサッシ
YKKap 高性能樹脂窓
プラマードH(Low-E)

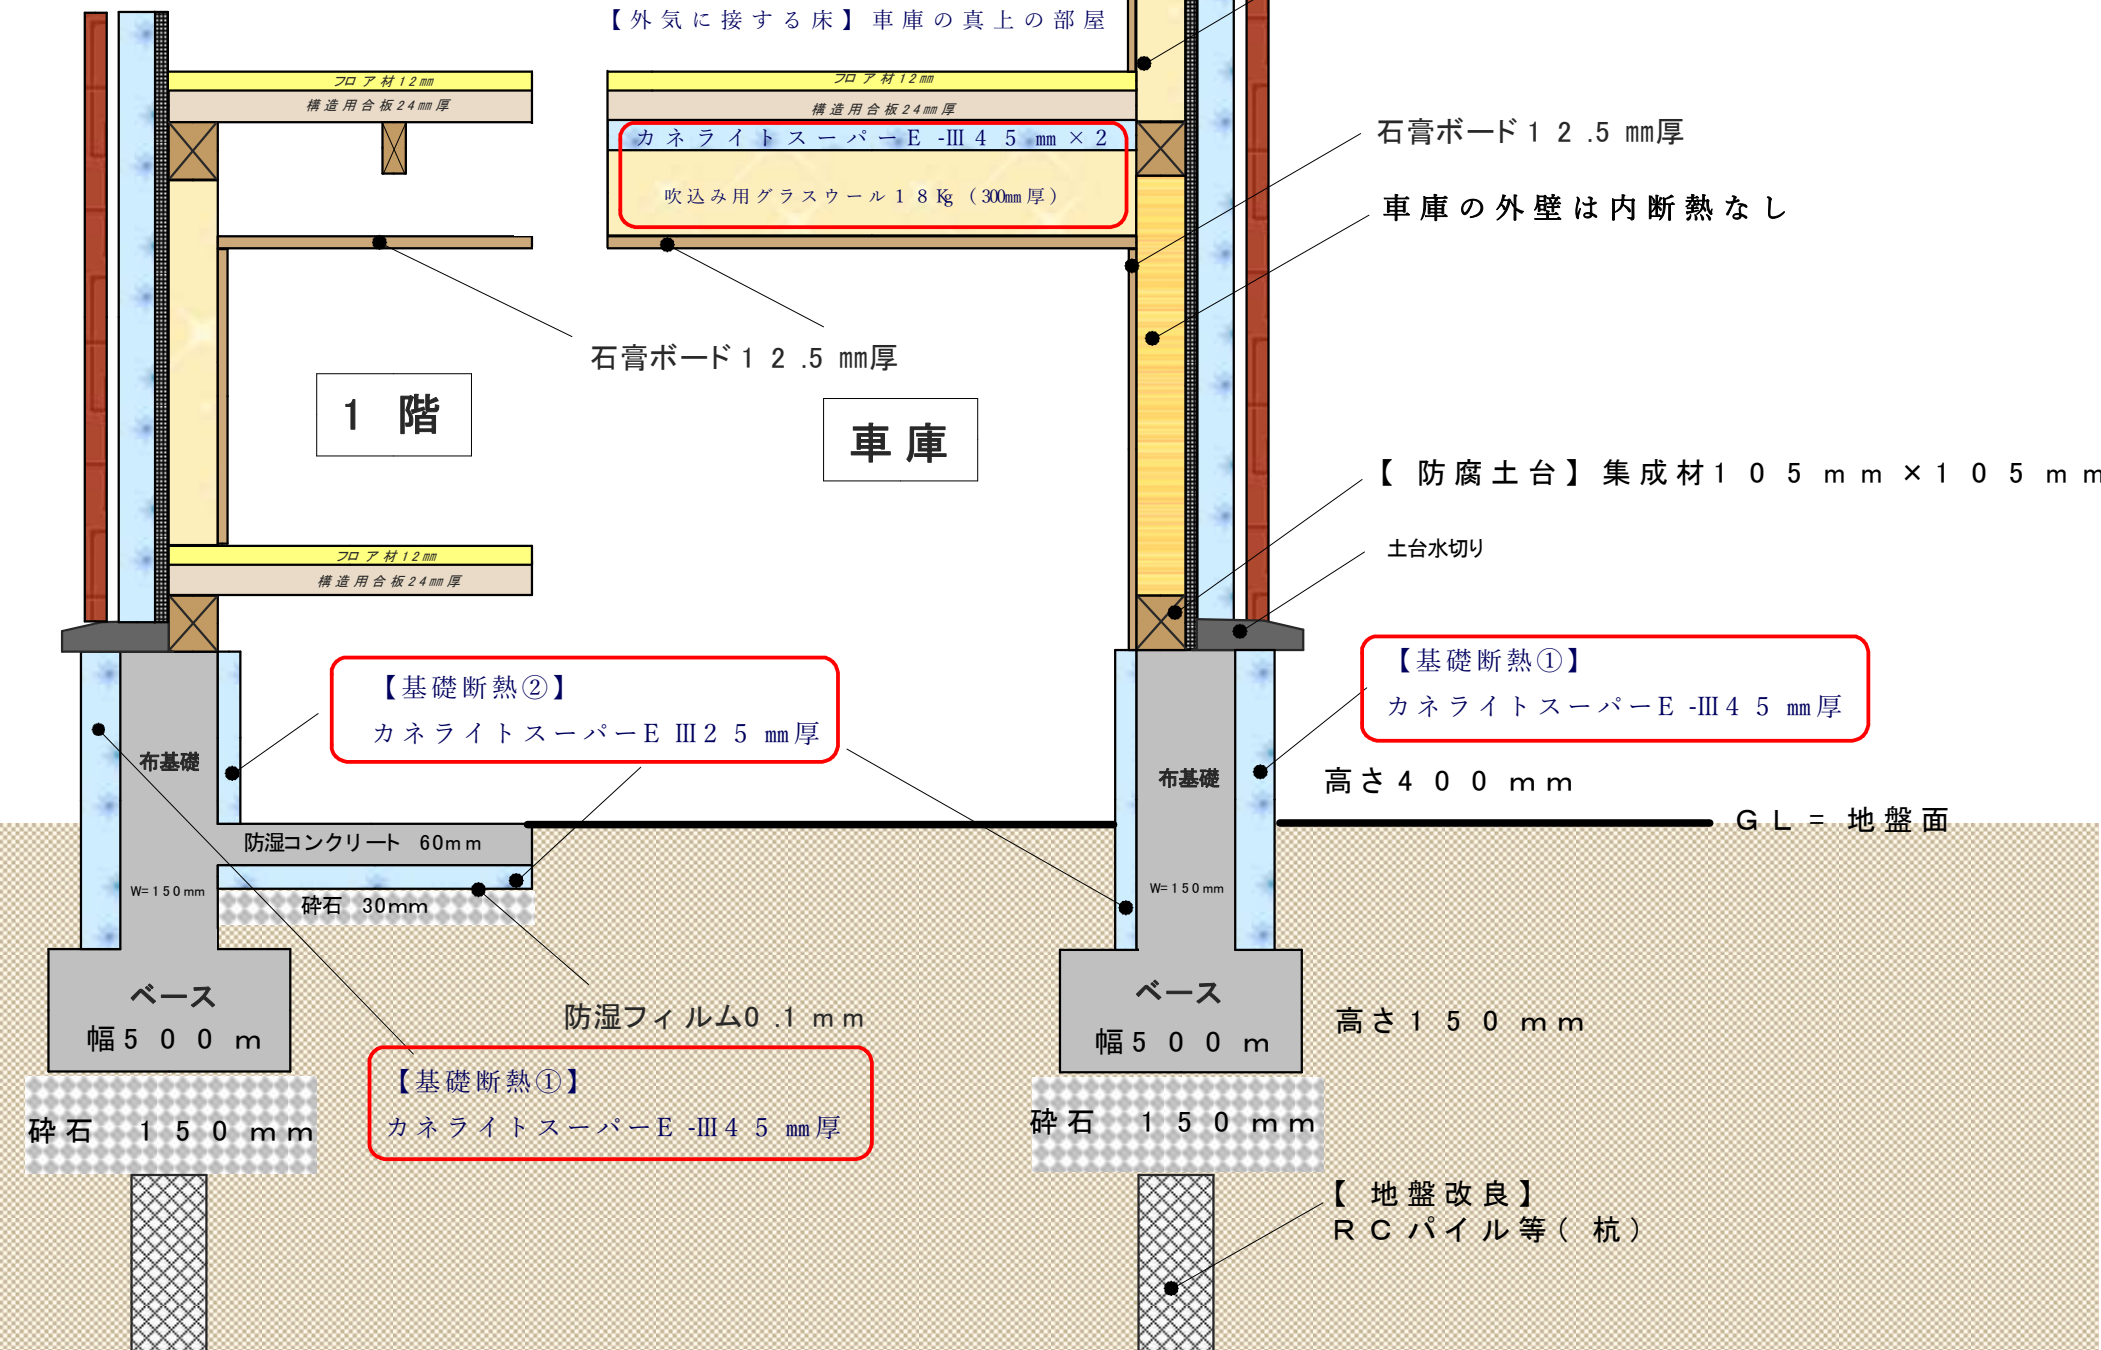

「断熱等性能等級5以上」かつ「一次エネルギー消費量等級6」に適合する住宅

ZEH住宅(ZEH-Oriented)