


# 【 標準仕様 構造断面図 2階建て 】

## 都市ガスエコジョーズ(北ガス)

**ダブル断熱  
基礎断熱**

【 屋根 】 無落雪屋根(スノーダクト)  
長尺カラー鉄板±0.35mm厚 蟻掛け葺き 【 不燃材:NM-8697 】  
アスファルトルーフィング 22kg  
構造用合板 12mm厚  
FP板 25mm厚

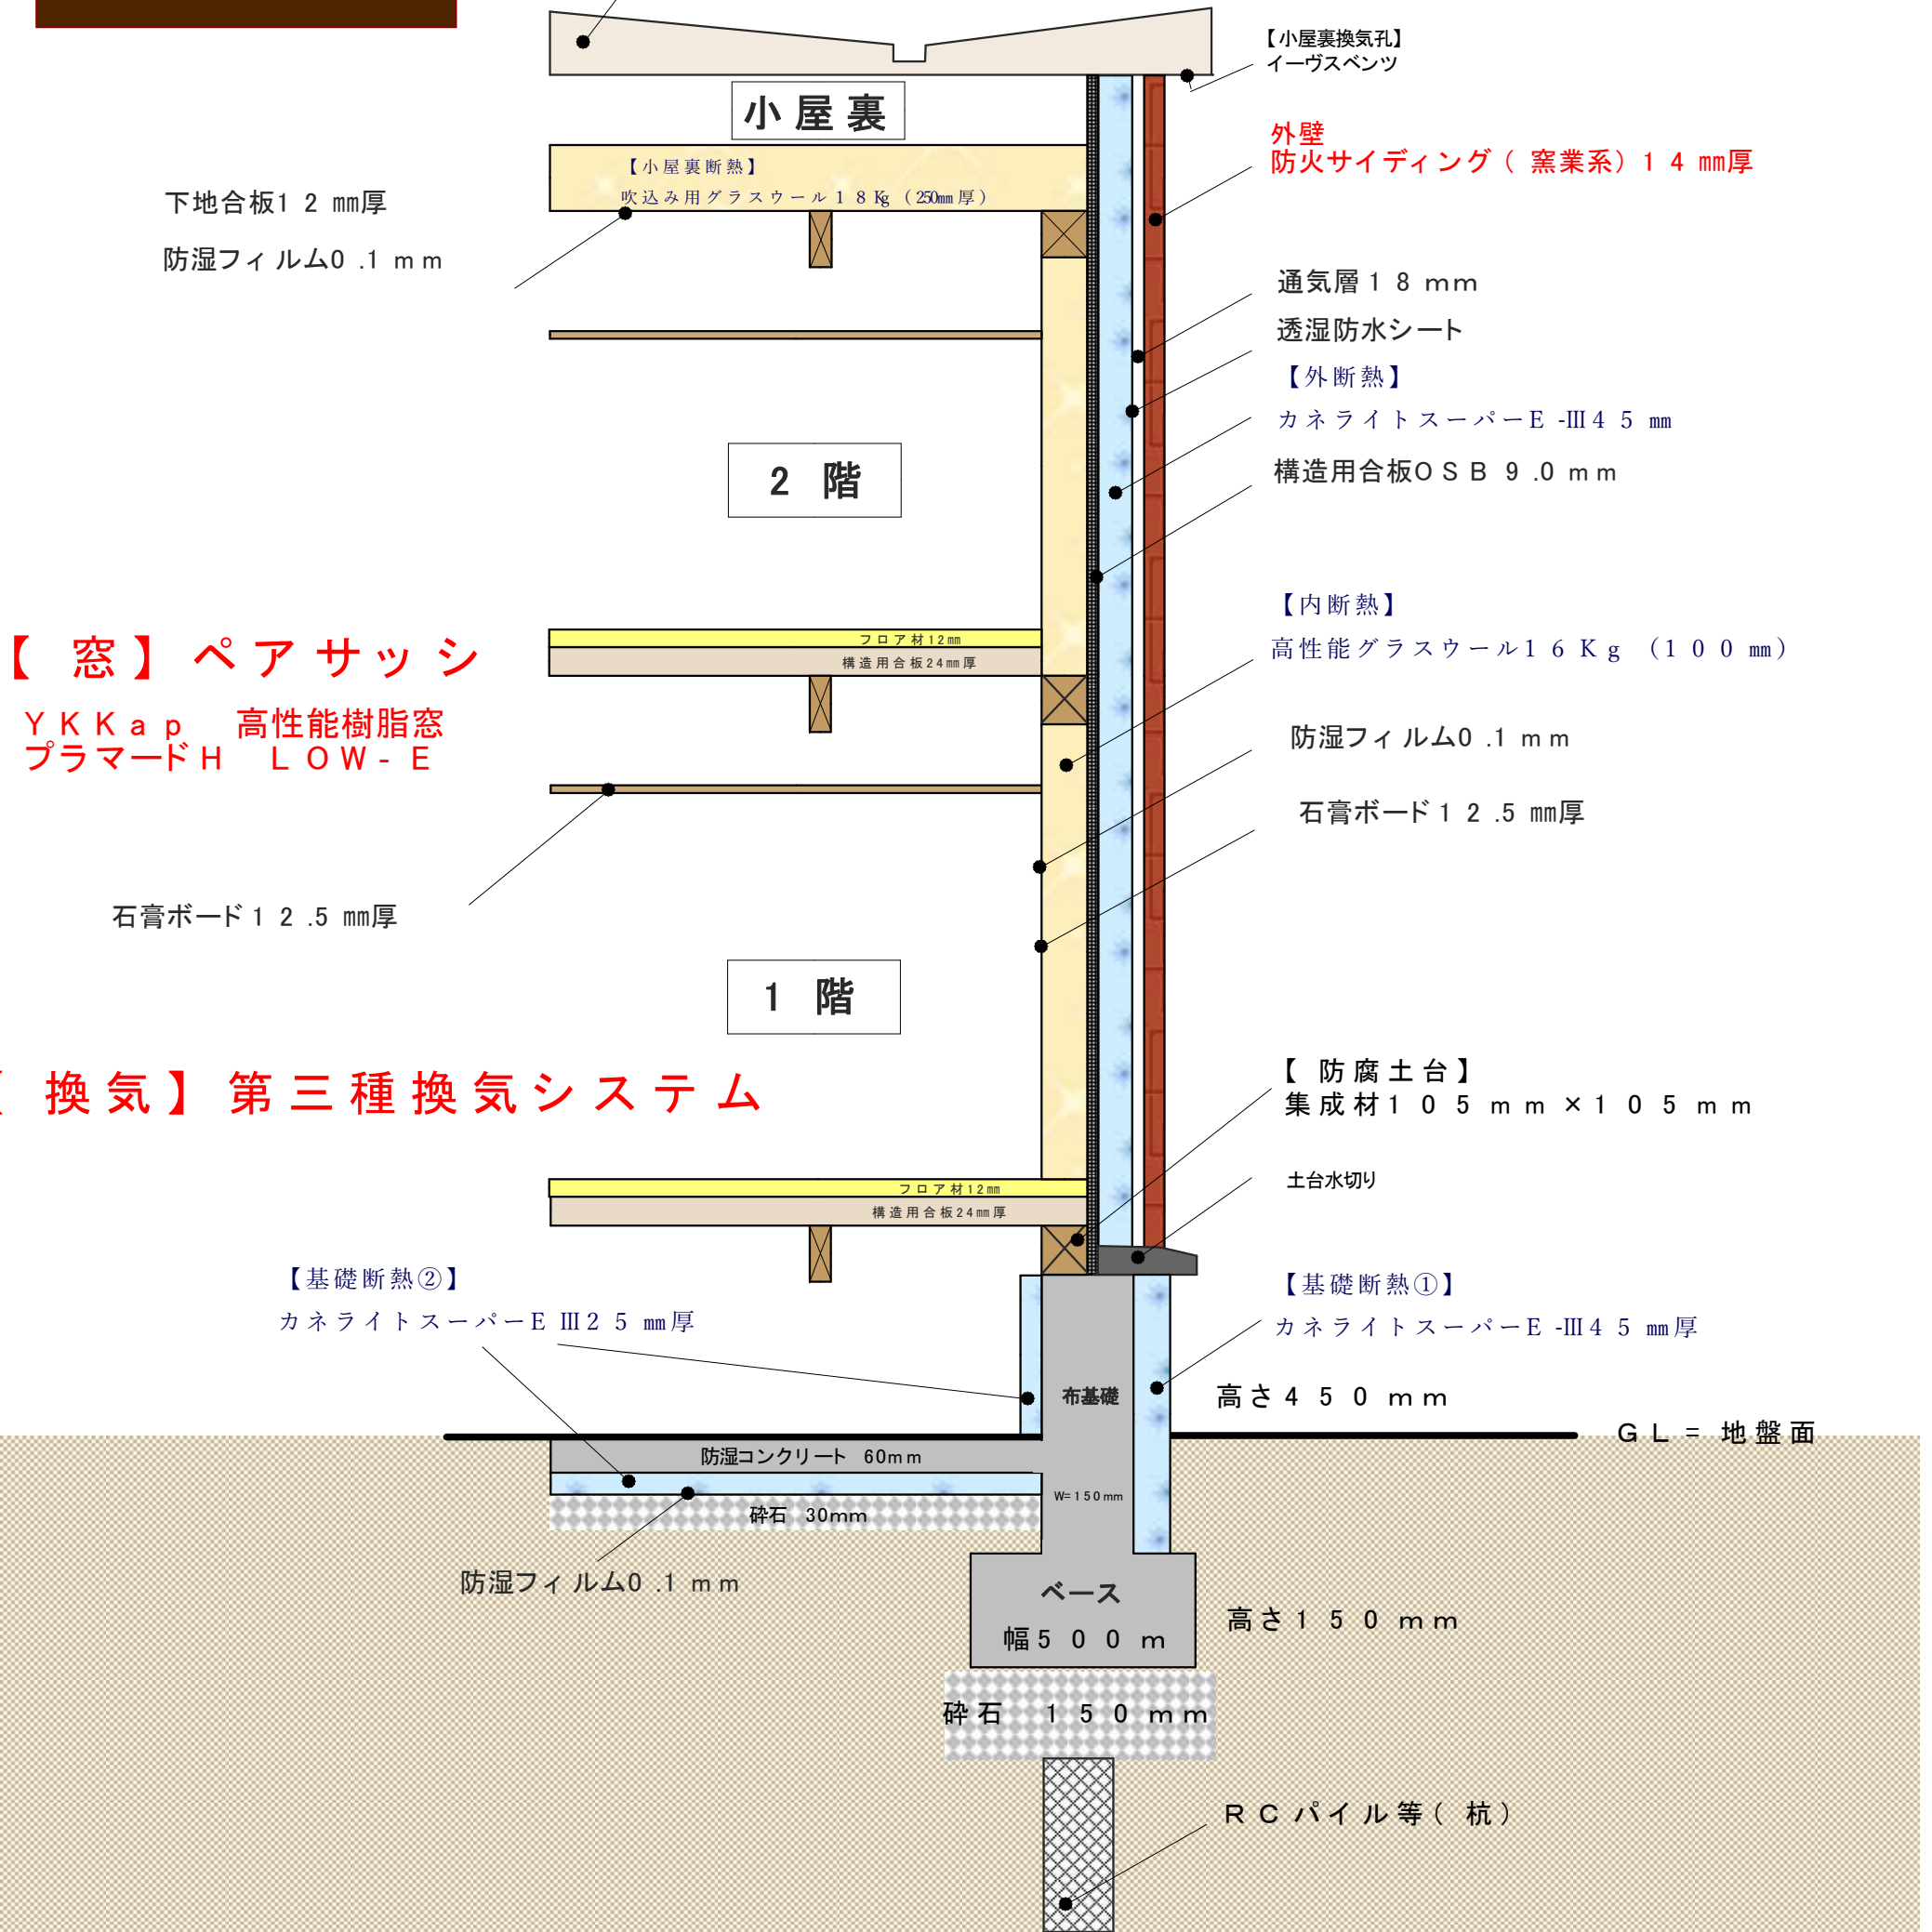

「断熱等性能等級5以上」かつ「一次エネルギー消費量等級6」に適合する住宅

**ZEH住宅(ZEH-Oriented)**